


ВЫСТАВКА "ЕВРАЗИЯ НАШ ДОМ"

Федеральная территория
"Сириус"
Парк науки и искусства
"Сириус"
(Адлерский район,
Имеретинская низменность
Олимпийский проспект, 1)
АЛЬБОМ СХЕМ


проект от 15.12.22

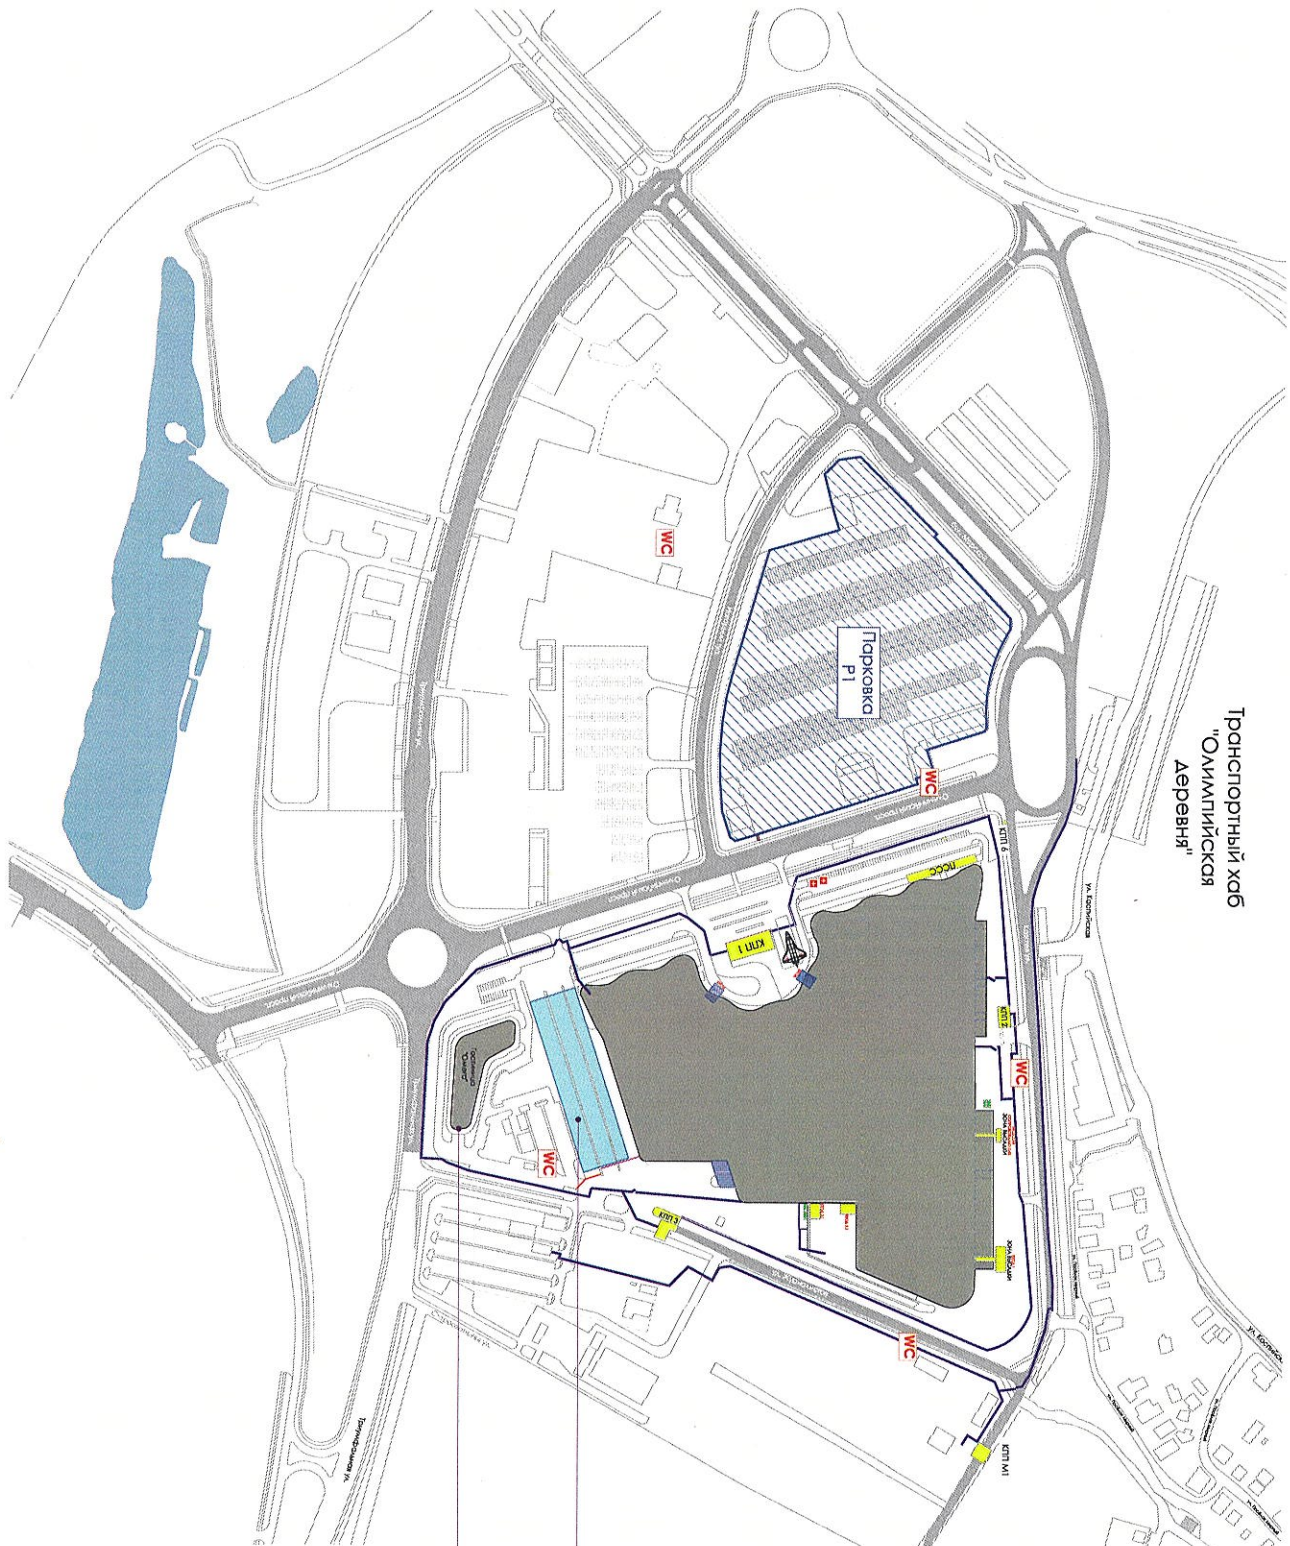


ЗОНА ВЫСТАВКИ

Гостиница "Omega Sirius Park"

СИТУАЦИОННЫЙ ПЛАН

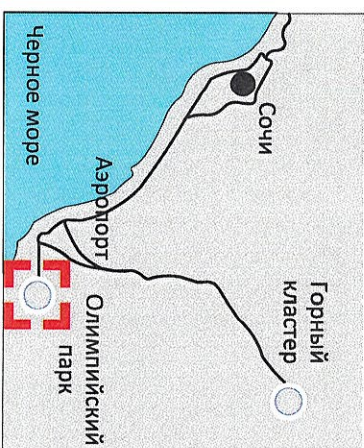

**Схема центральной площадки проведения мероприятий в рамках заседания СГП СНГ и ЕМПС
Парк науки и искусства "Сирius". 2-й этаж**

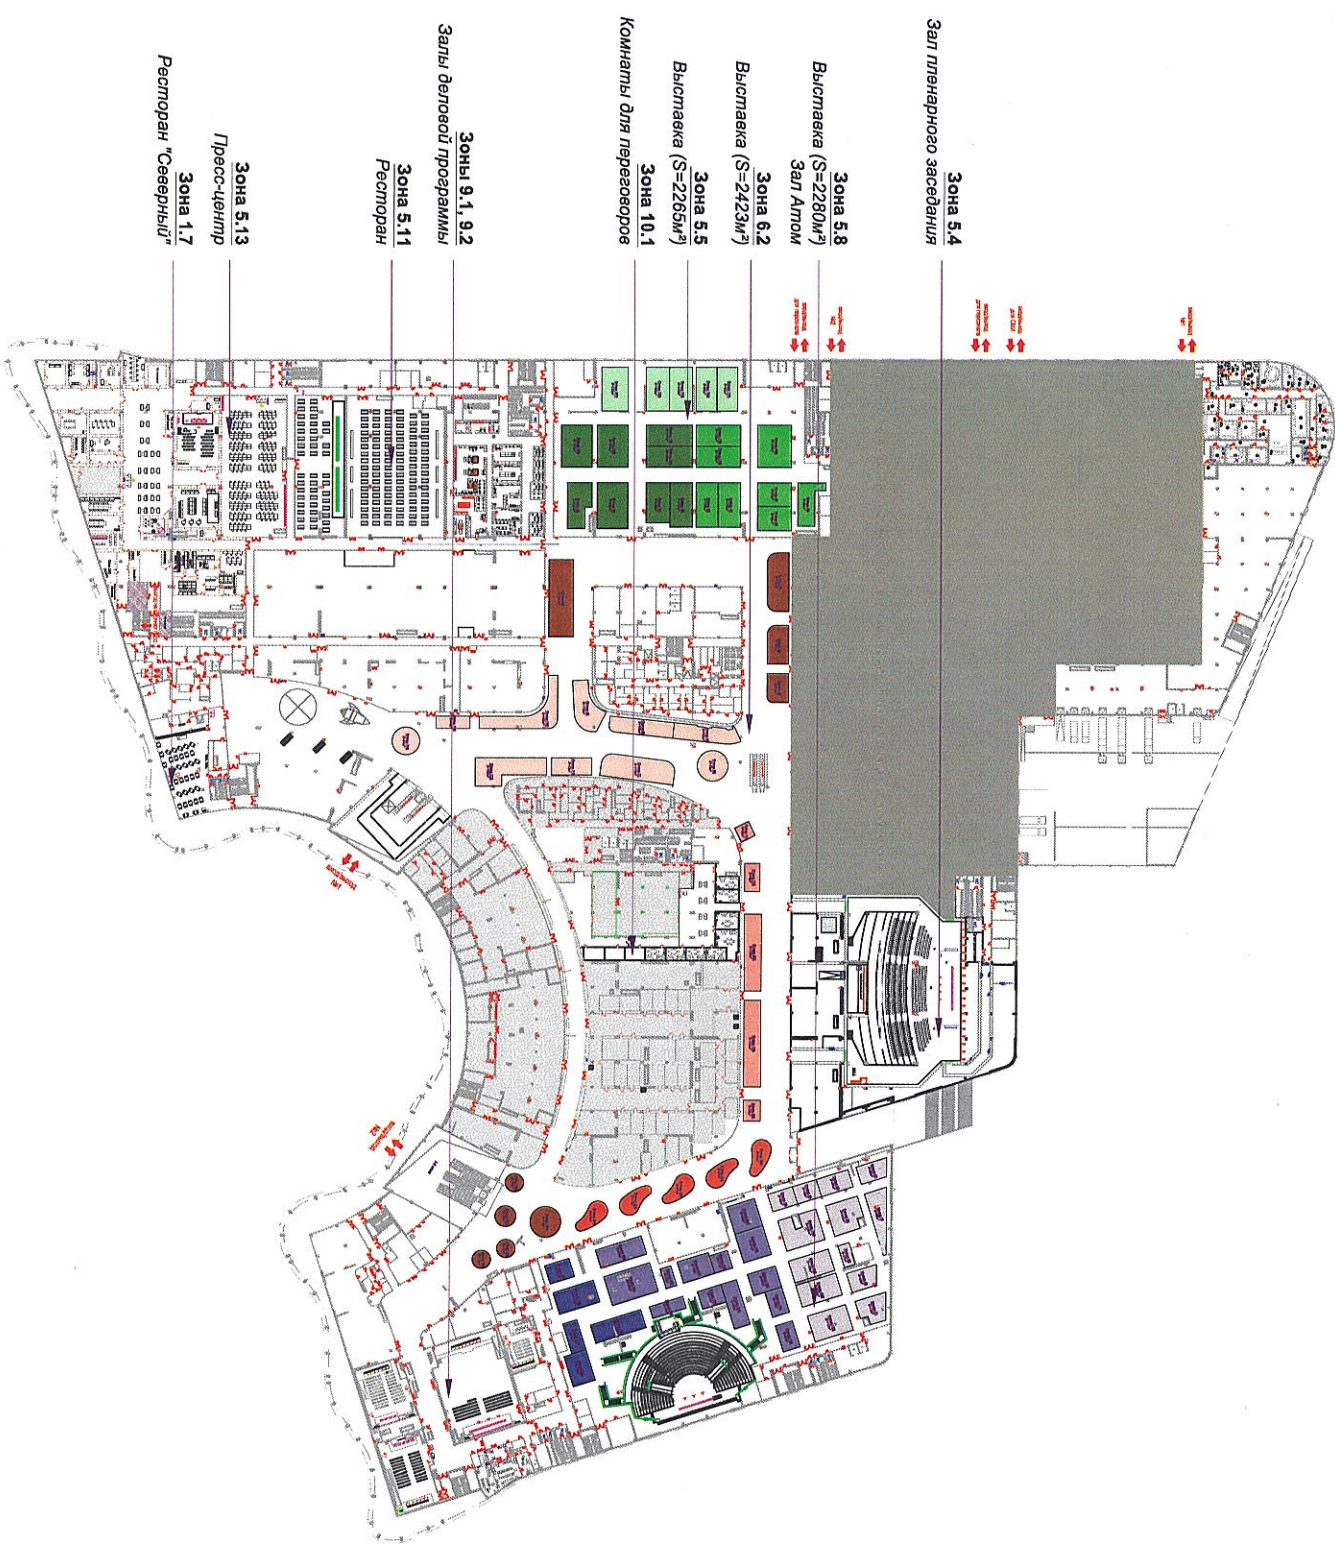

- Зона 5.4
Зал пленарного заседания
- Зона 5.8
Выставка (S=2280м²)
Зал Алтом
- Зона 6.2
Выставка (S=2423м²)
- Зона 5.5
Выставка (S=2265м²)
- Зона 10.1
Комнаты для переводов
- Зоны 9.1, 9.2
Залы деловой программы
- Зона 5.11
Ресторан
- Зона 5.13
Пресс-центр
- Зона 1.7
Ресторан "Севедрый"

- ЗОНА 5.5**
- - медицина и здравоохранение
- - транспорт и логистика
- - продовольственная безопасность
- ЗОНА 6.2**
- - финансы и расчеты
- - цифровизация и цифровое развитие
- - туризм и спорт
- - образование
- ЗОНА 5.8**
- - промышленная кооперация
- - энергетика
- - атомная промышленность